


ул. Железнодорожная, 71 б № 86:22:0004004:1453

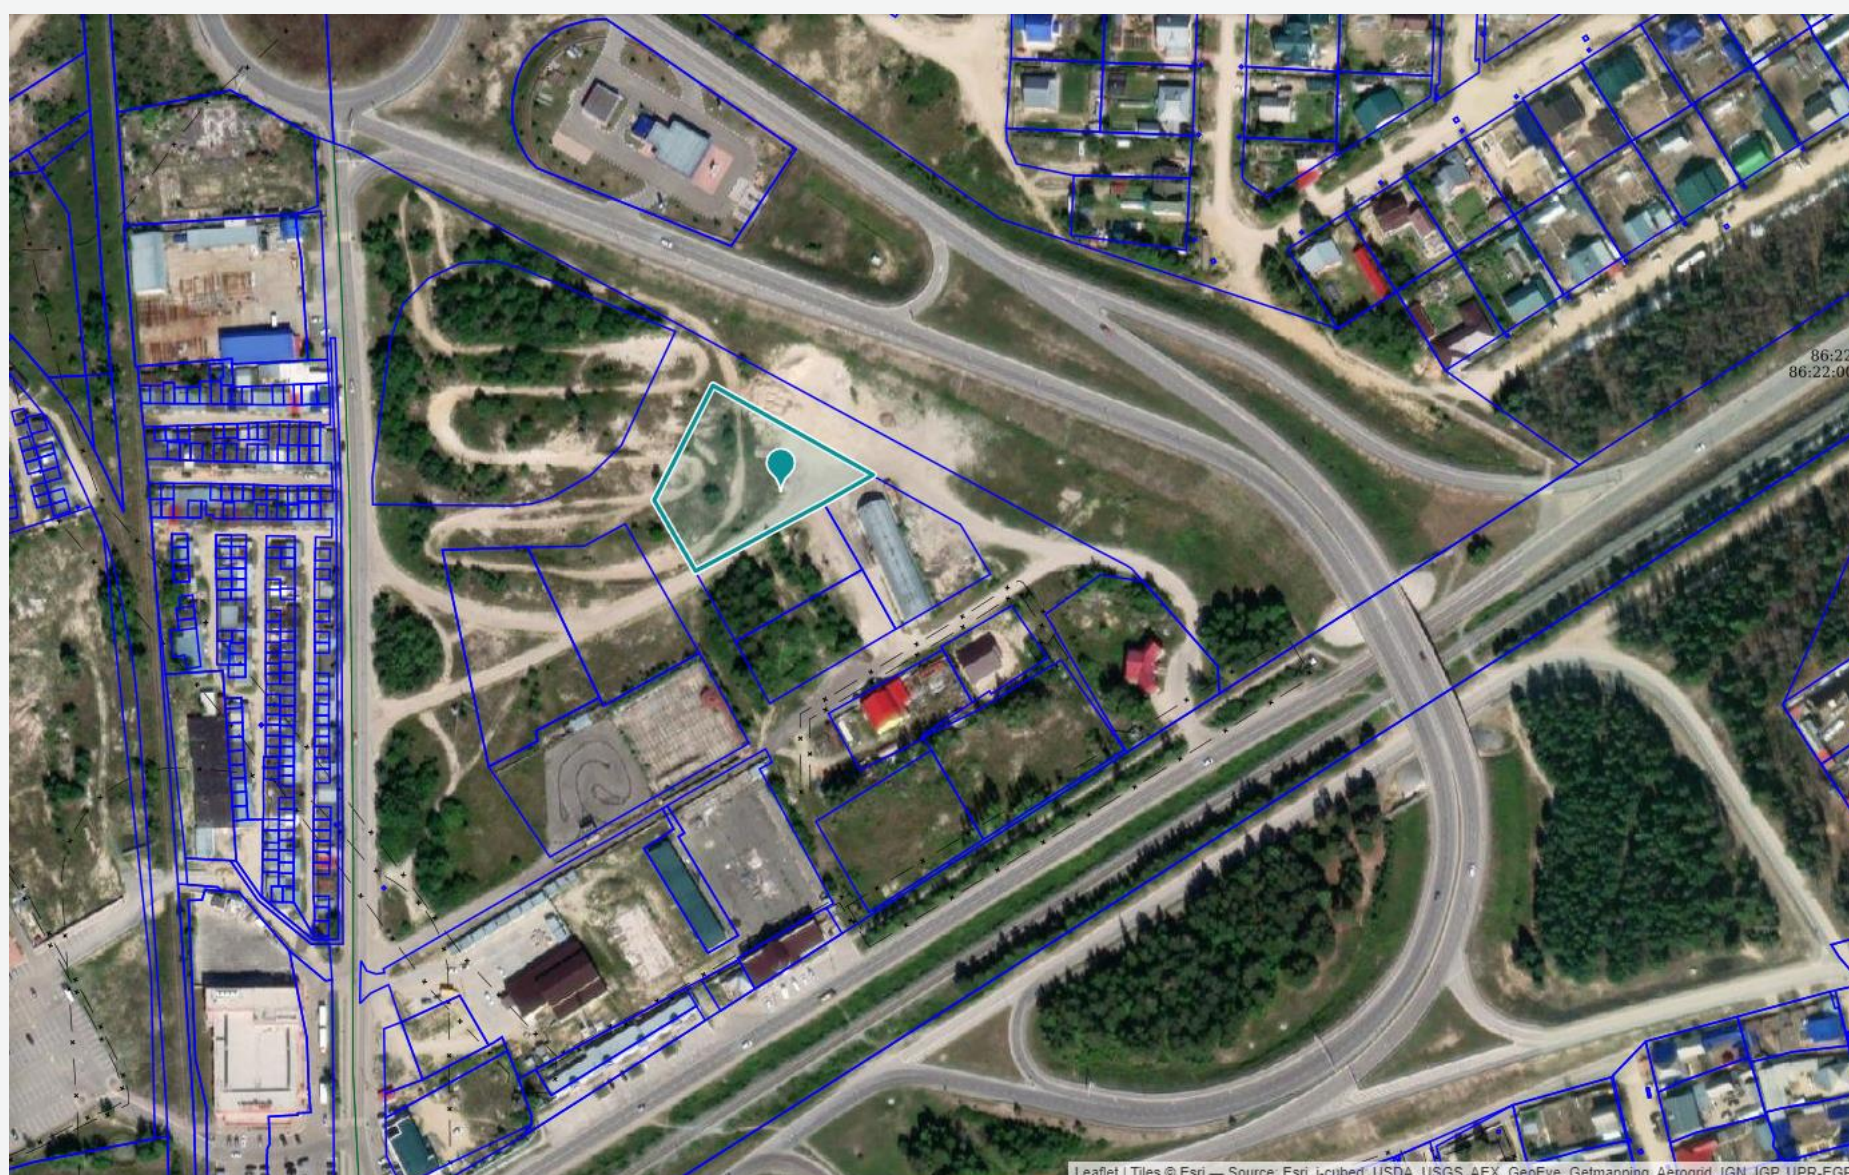

Вид использования по документу: Предпринимательство

Кадастровая стоимость: 16 415 042.66 рублей

Категория земель: Земли населенных пунктов

Площадь: 3 721 м<sup>2</sup>

