


ул. Торговая, 8 № 86:22:0004004:1456

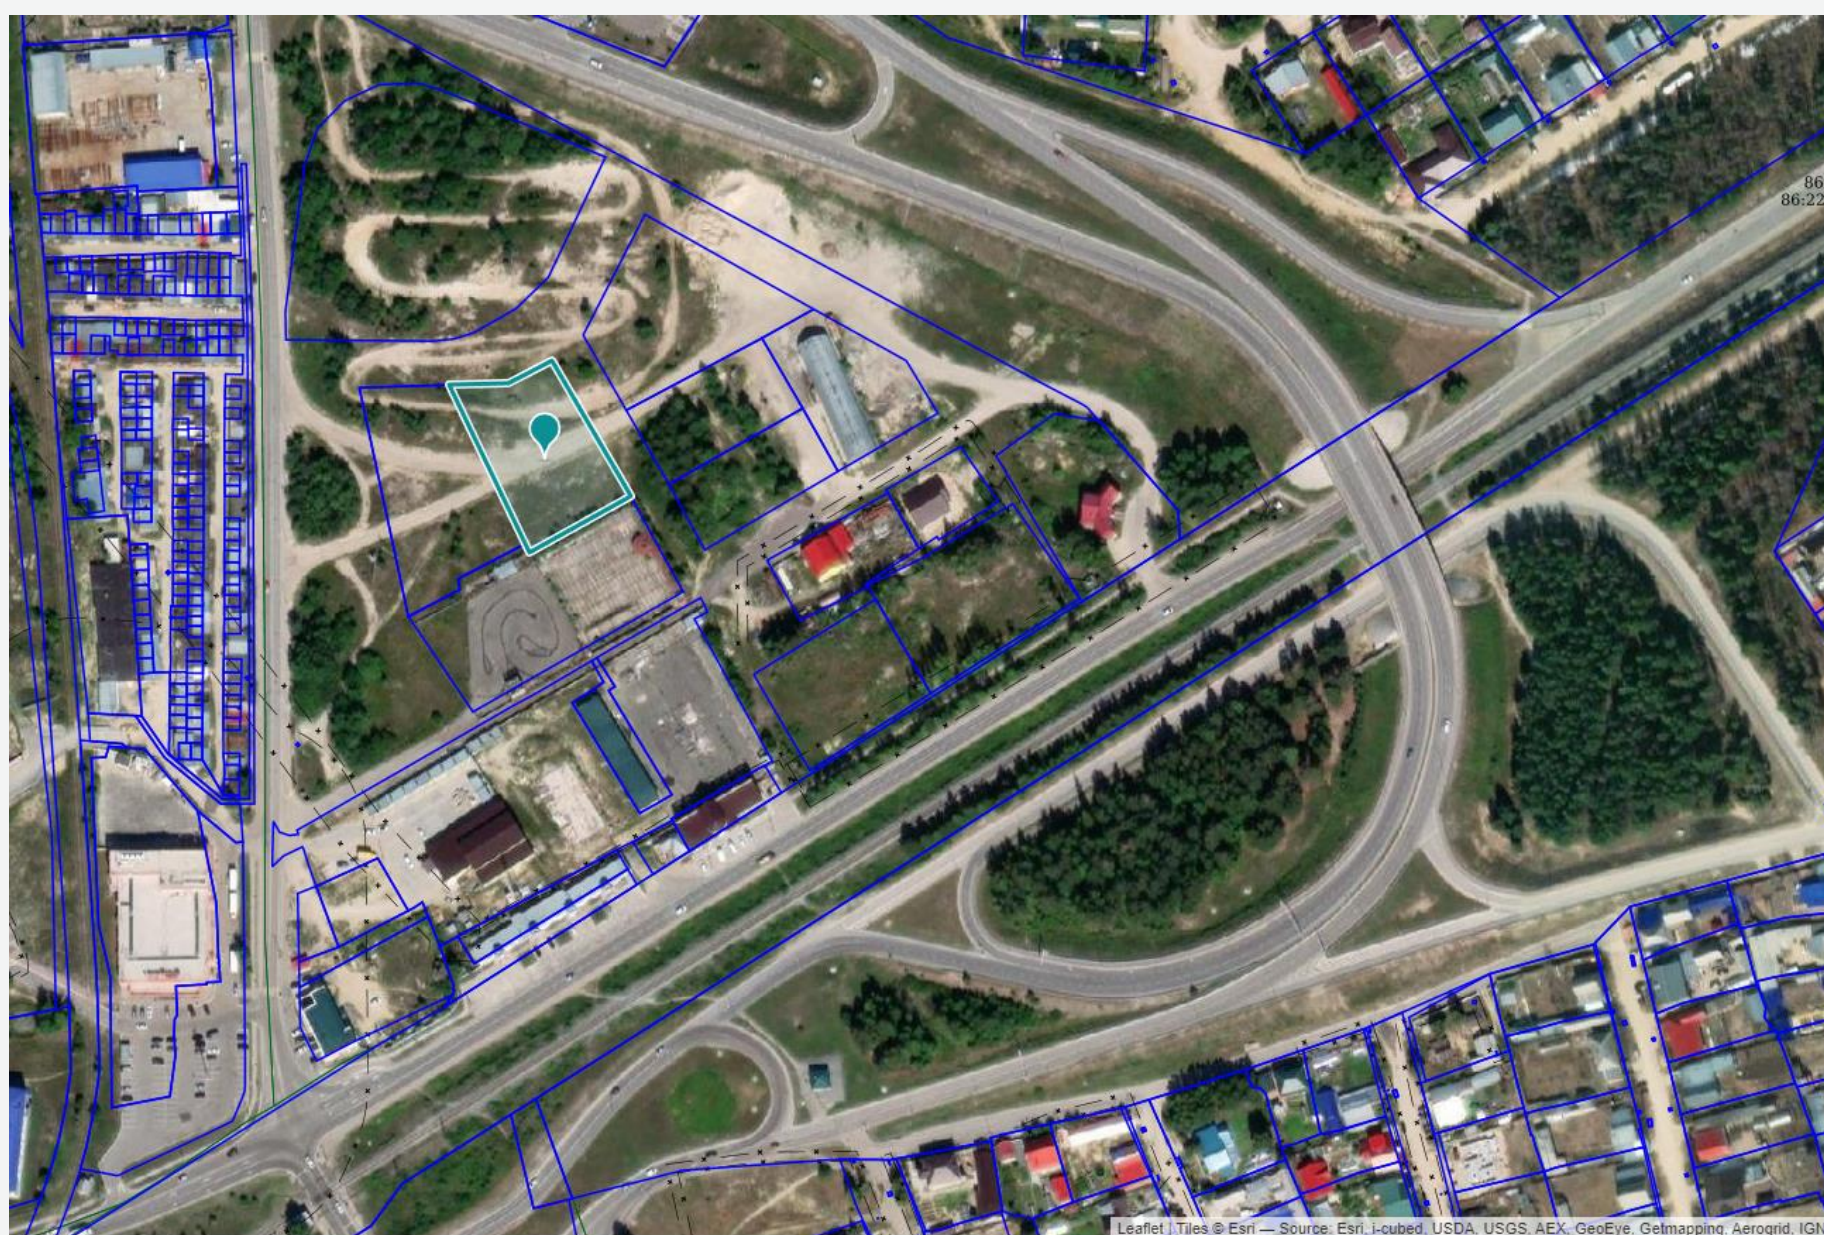

Вид использования по документу: Предпринимательство

Кадастровая стоимость: 13 199 088.32 рублей

Категория земель: Земли населенных пунктов

Площадь: 2 992 м²

